## Draufsicht M = 1:100

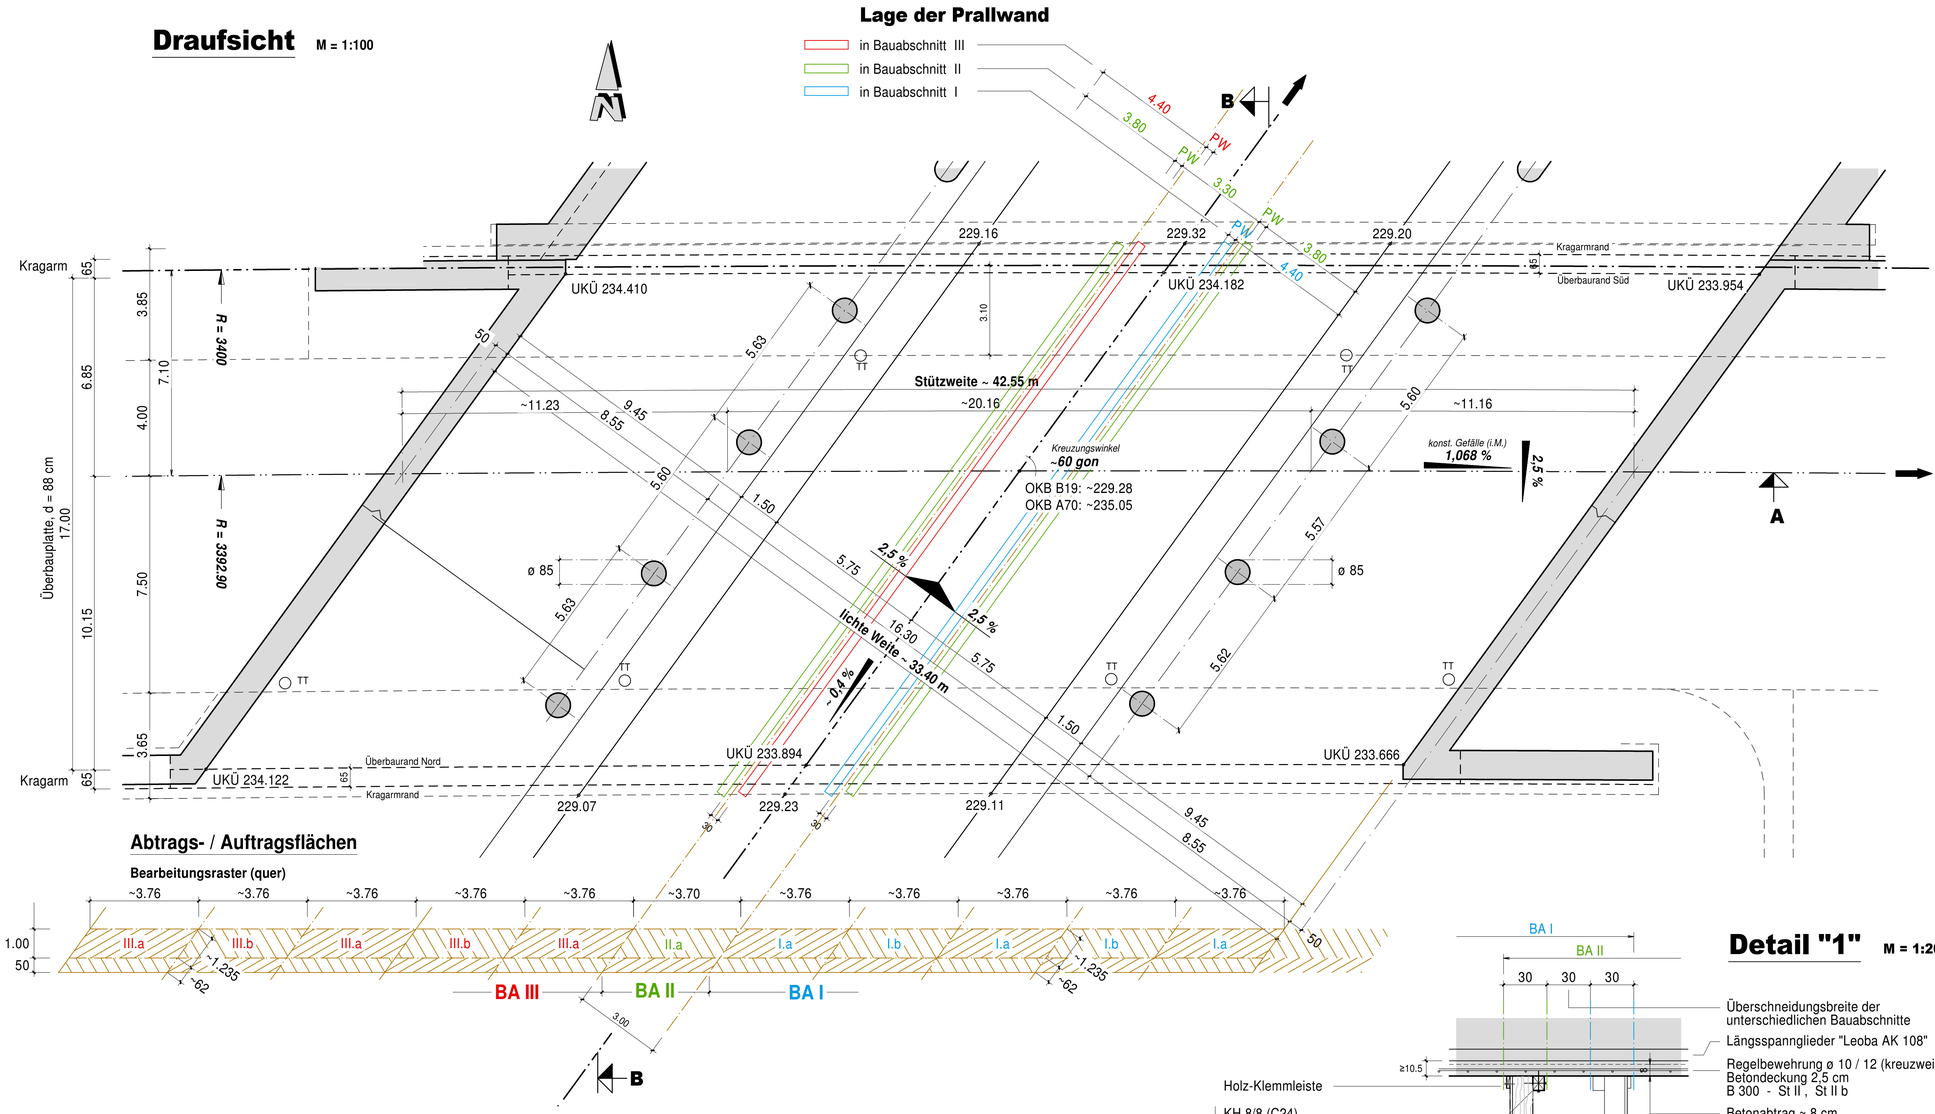


## Schnitt "B" M = 1:100

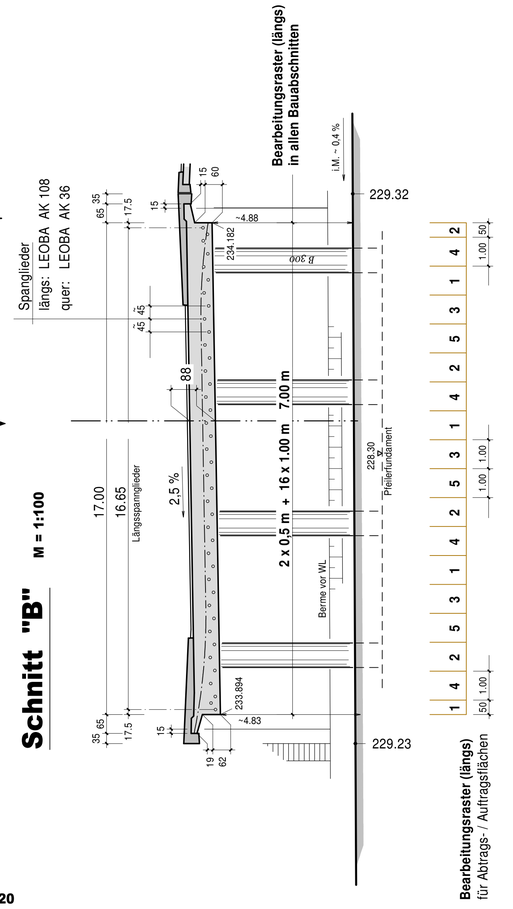


Bearbeitungsraster (längs)
für Abtrags- / Auftragsflächen

## Abtrags- / Auftragsflächen

Bearbeitungsraster (quer)




## Detail "1" M = 1:20

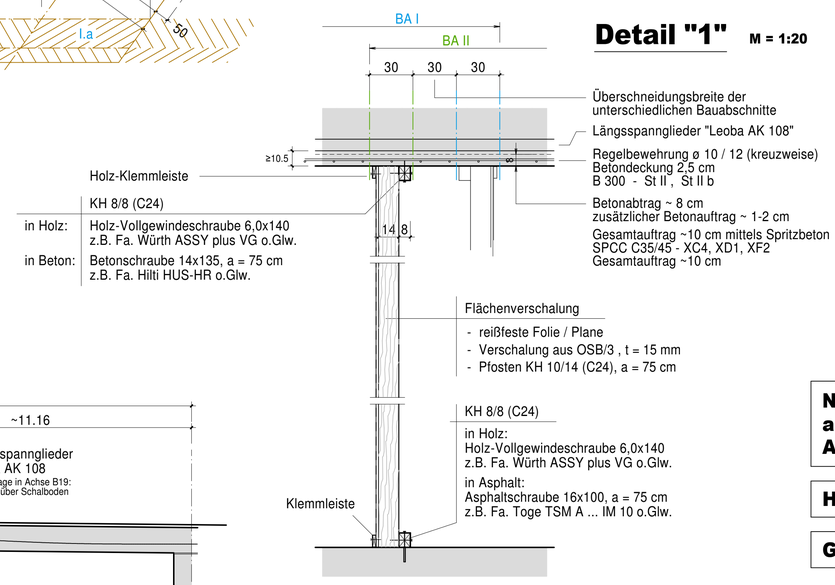


## Schnitt "A" M = 1:100

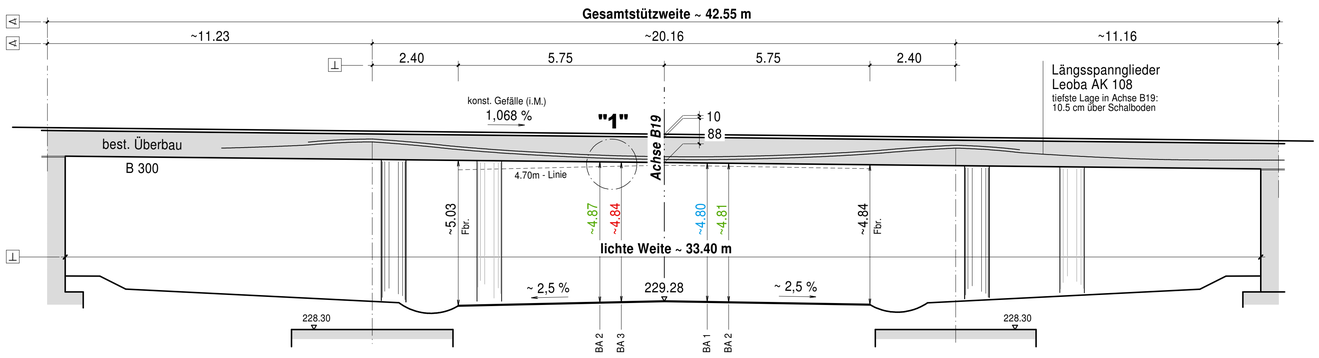


| UKÜberbau | | | |
|---|---|---|---|
| Überbaurand Süd | ~5.06 | ~4.88 | ~4.92 |
| Überbaurand Nord | ~5.11 | ~4.83 | ~4.87 |

## Bewehrung M = 1:20

Bewehrungsersatz bzw. -ergänzung mittels
ø 8 mm ( B 500 B )

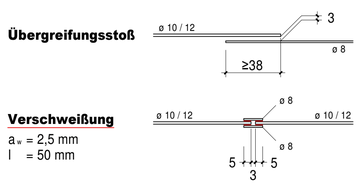


**Nachfolgende Arbeitsabschnitte dürfen erst nach ausreichender Erhärtung des vorhergehenden Abschnittes (≥ 20 N/mm²) freigelegt werden !**

**Höhensystem : [m] ü. NN**

**Grundsätzlich gilt die ZTV- ING**

## Bauabschnitt I

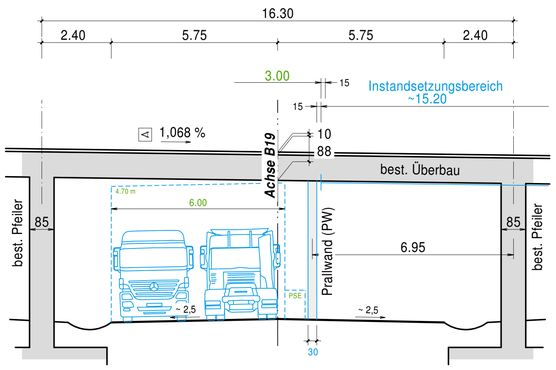


## Bauabschnitt II

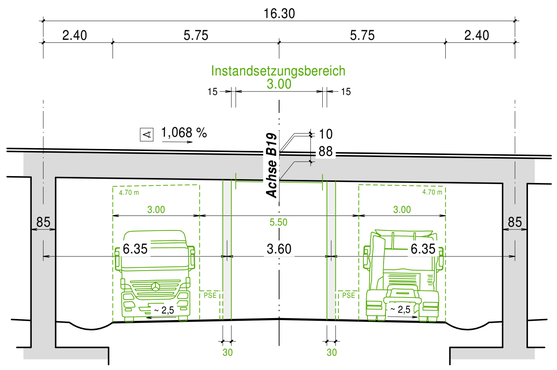


## Bauabschnitt III

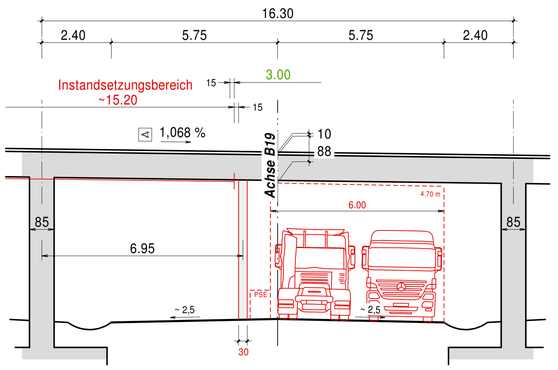


~isb cad-